


KBM.1 H=260.010
 KBM.2 H=260.939
 1FL H=261.45

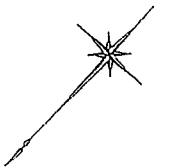

工事名称 総合リハビリテーションセンター・フットボールコート・学生センター敷地設計
 図名 配置図
 兵庫県 県土整備部 まちづくり局 宮崎課


作図 平成16年 3月 縮尺 1/500
 建築士 松田平田設計 松田 平田 設計 事務所

金 〇 附記事項
 A-号




松田平田設計


checked by
 designed by
 drawn by

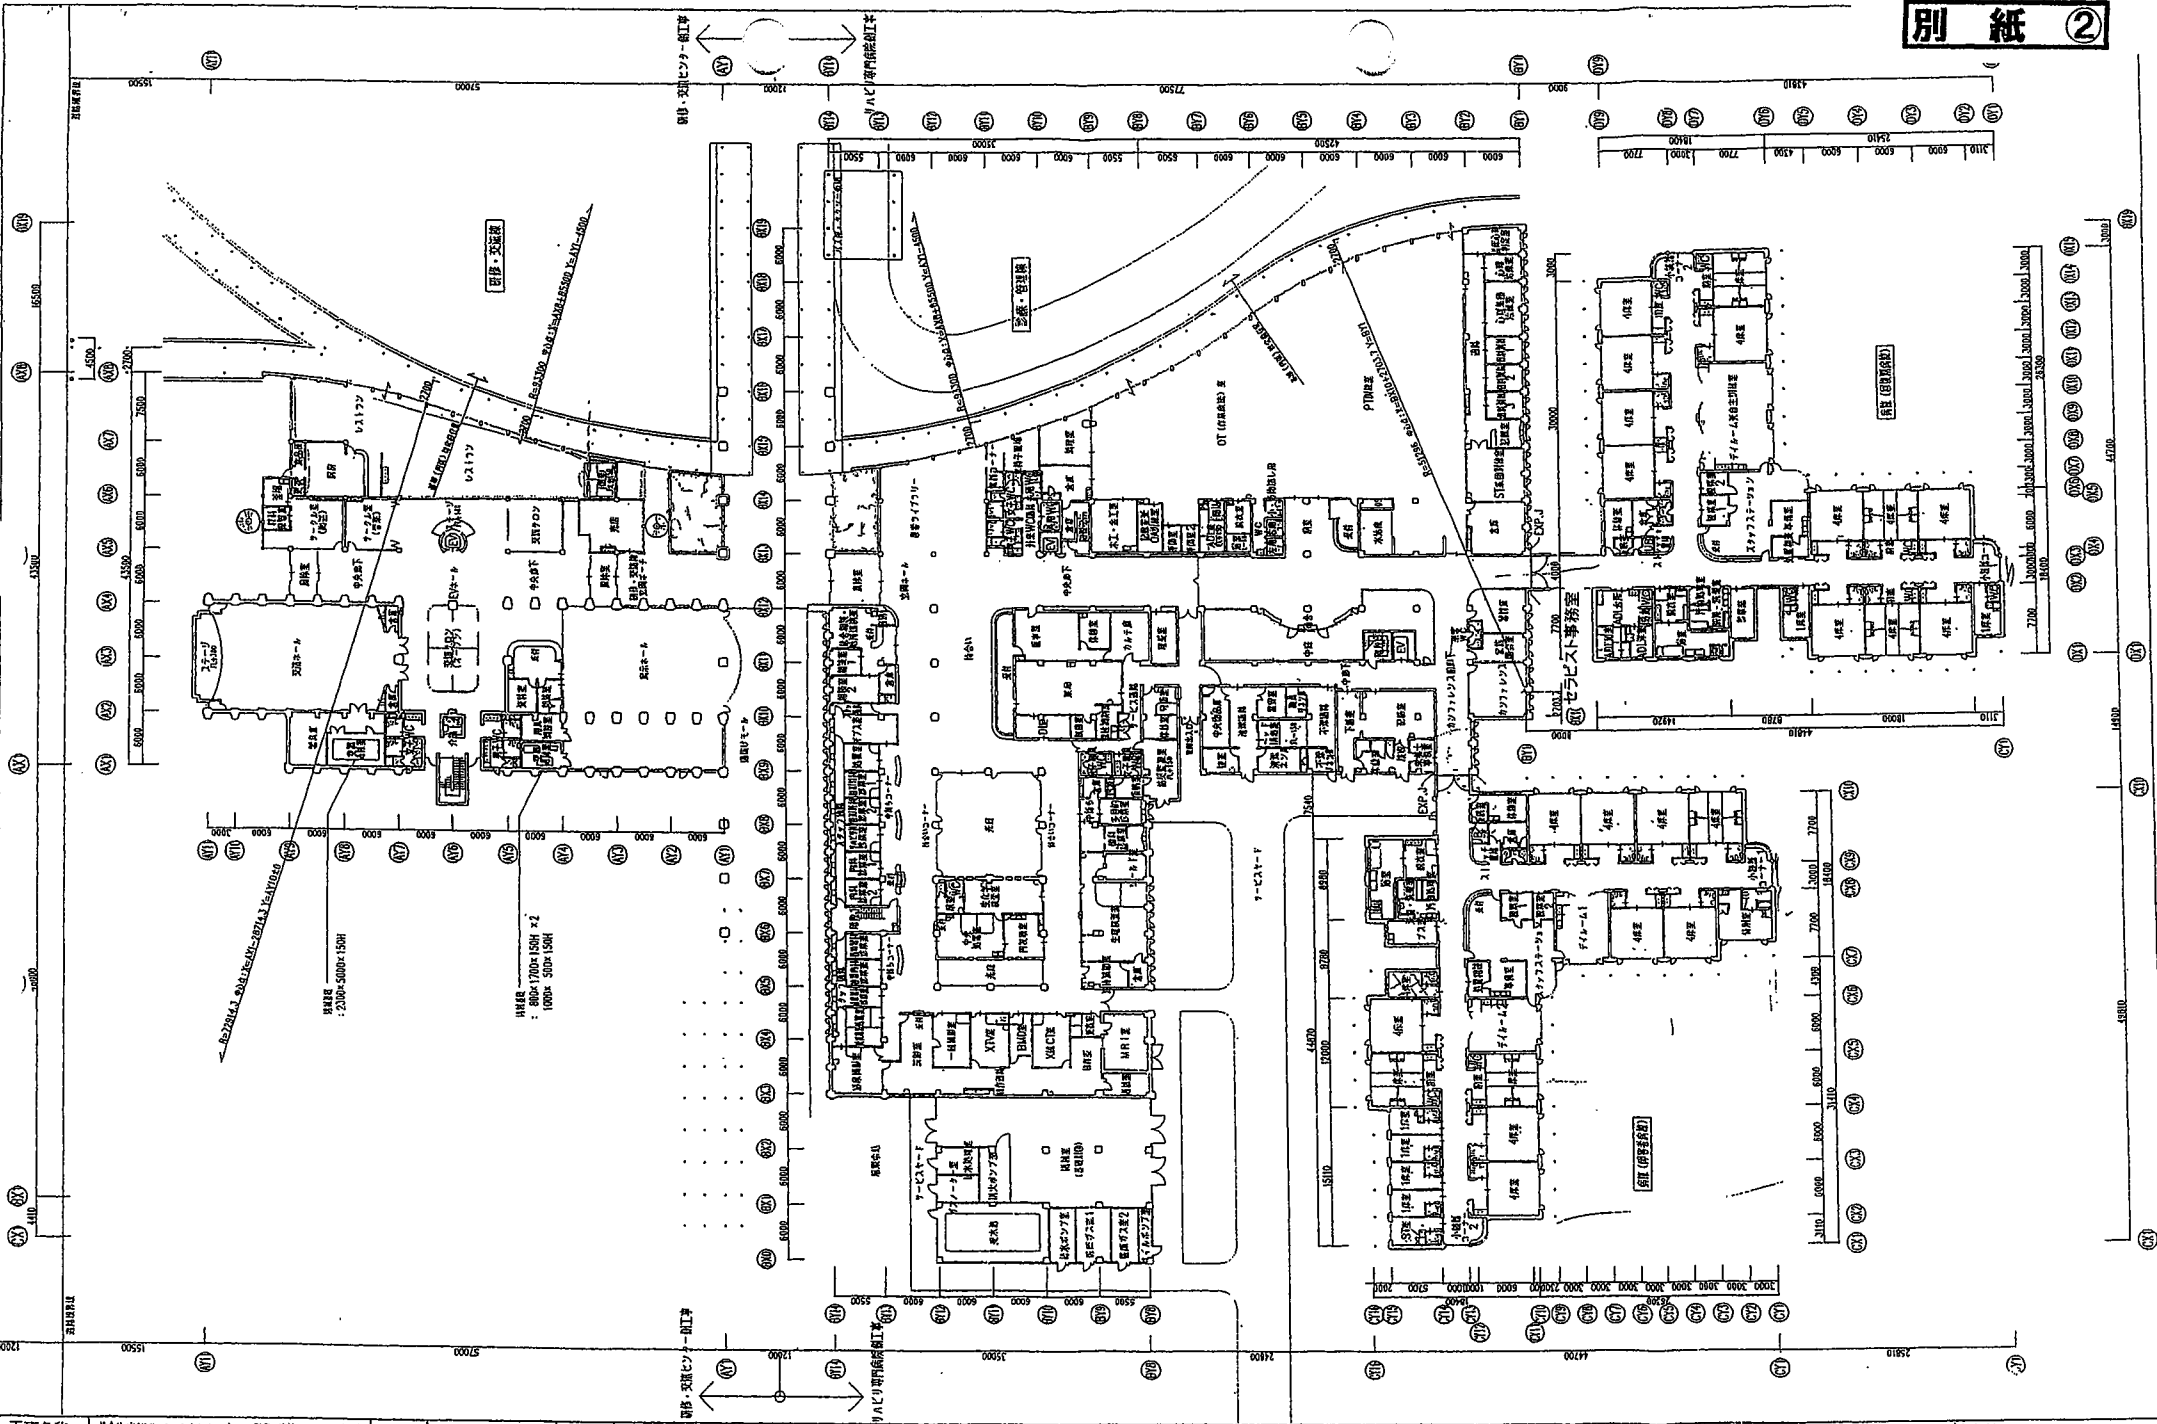

工事名称	総合バリアフリー化推進事業・交通センター建設	作図	平成16年 月	縮尺	1/300
図名	1階平面図	技	五	技	五
兵衛原 原土盛備部 まちづくり局 宮橋課					

附記事項


松田平田設計
 checked by _____
 designed by _____
 drawn by _____

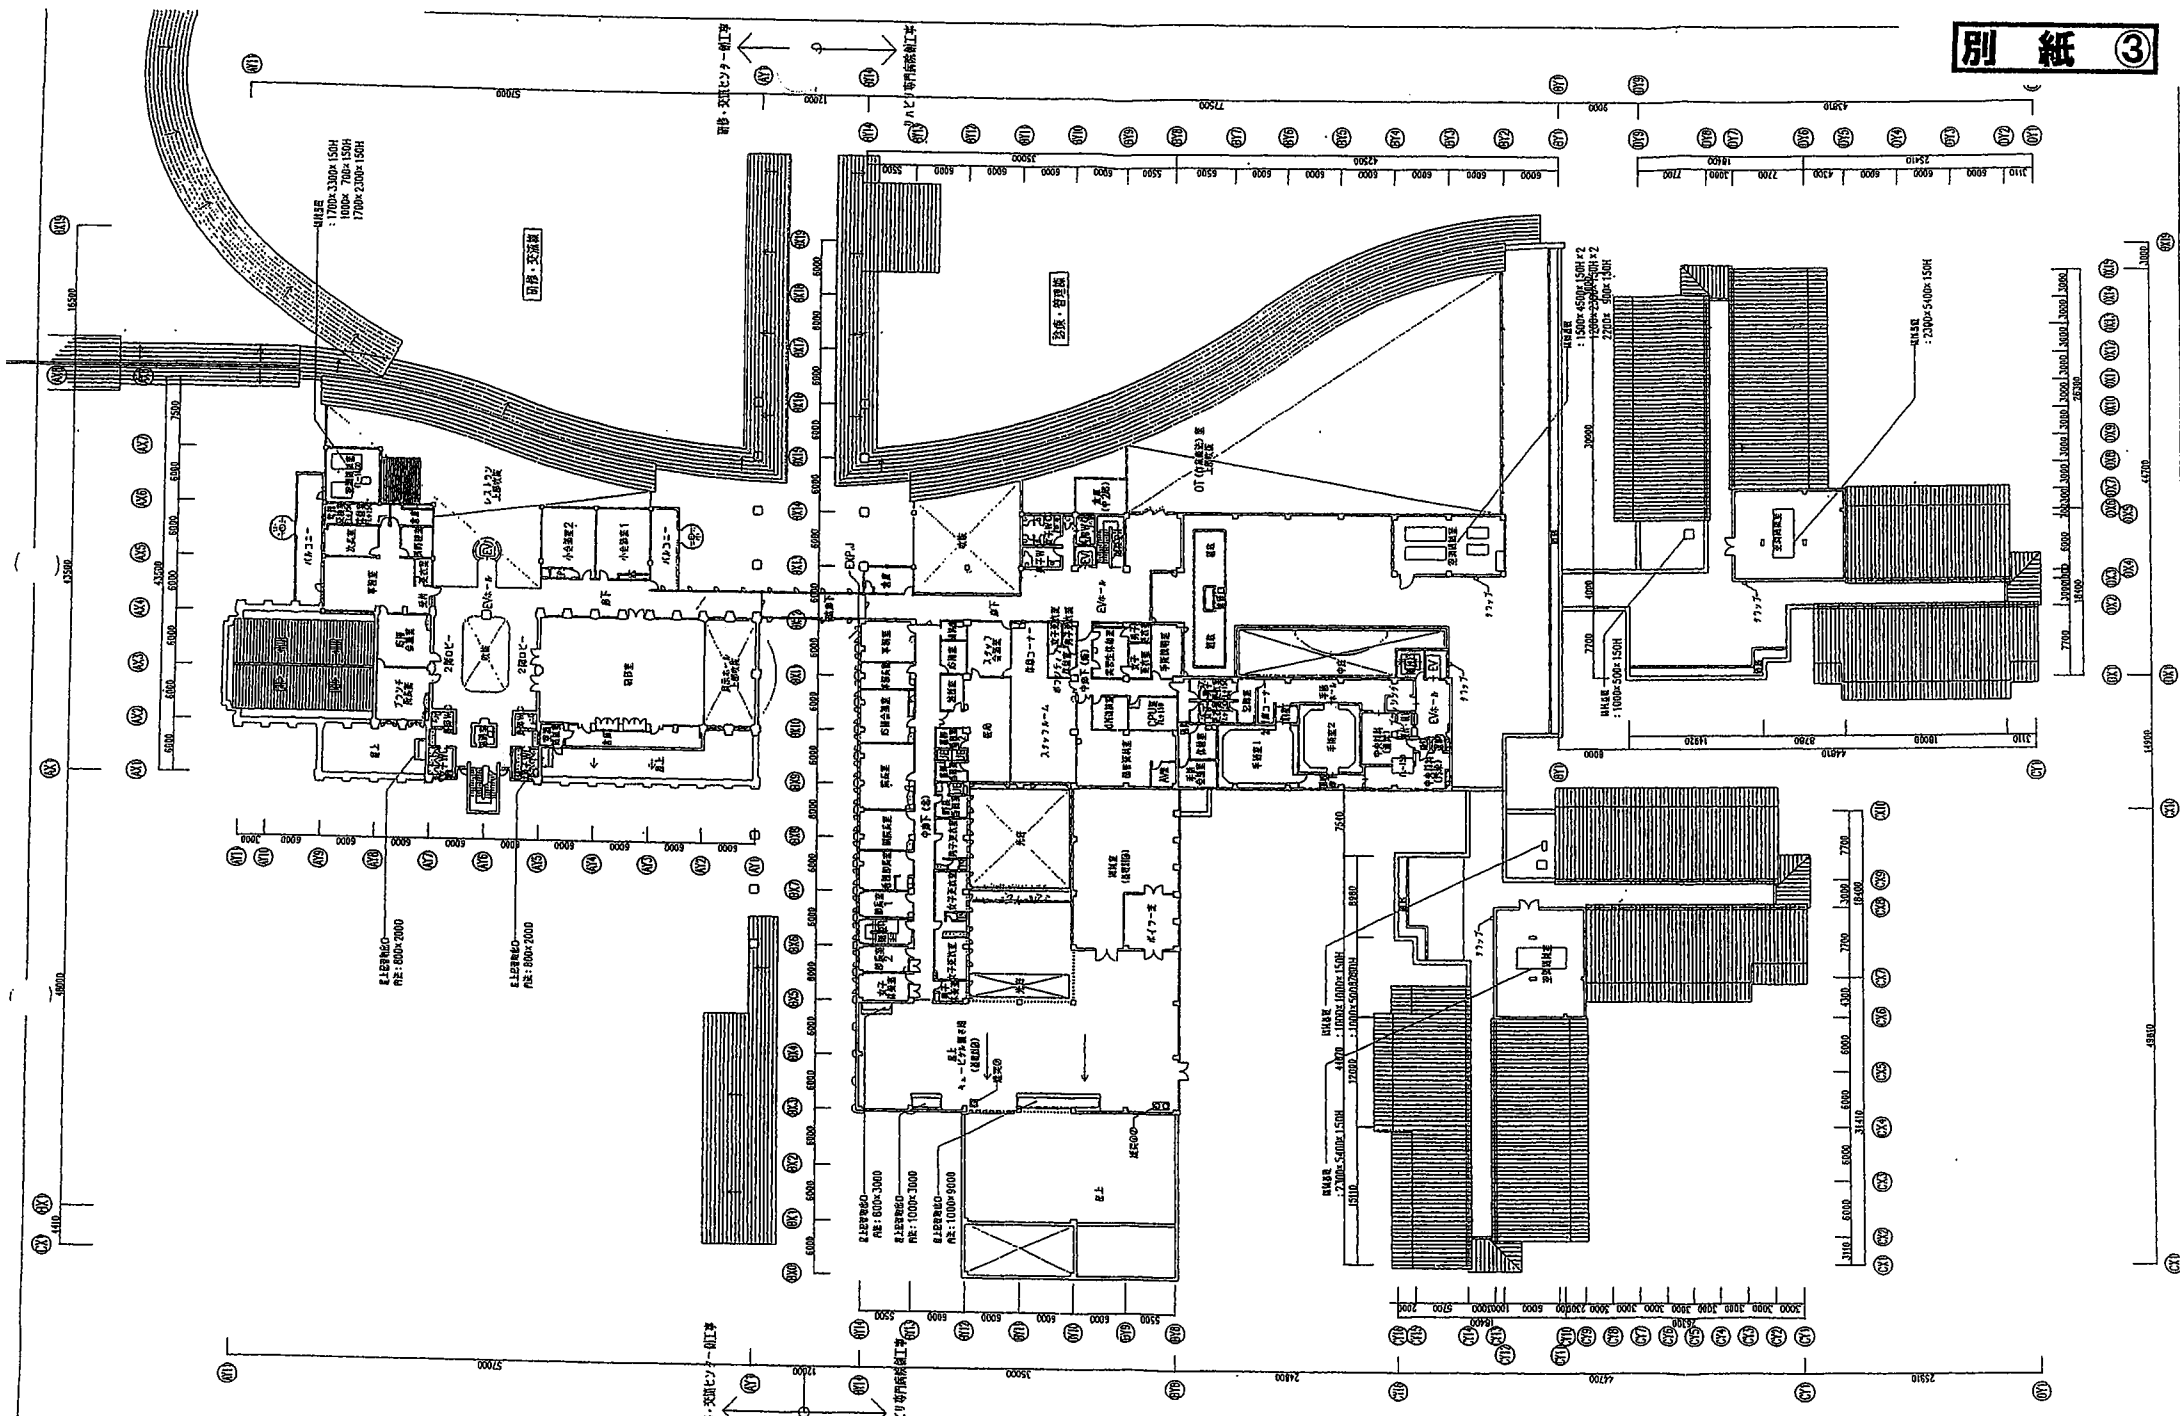


工事名称	総合ハビリテーションセンター・ブツが情報・交流センター建築工事	作図	平成16年月	縮尺	1/300
図名	2階平面図・屋上平面図	製図	主幹	預備	専門
兵衛 兵衛 兵衛 兵衛 兵衛 兵衛					
兵衛 兵衛 兵衛 兵衛 兵衛 兵衛					

附記事項




松田平田設計

designed by
drawn by

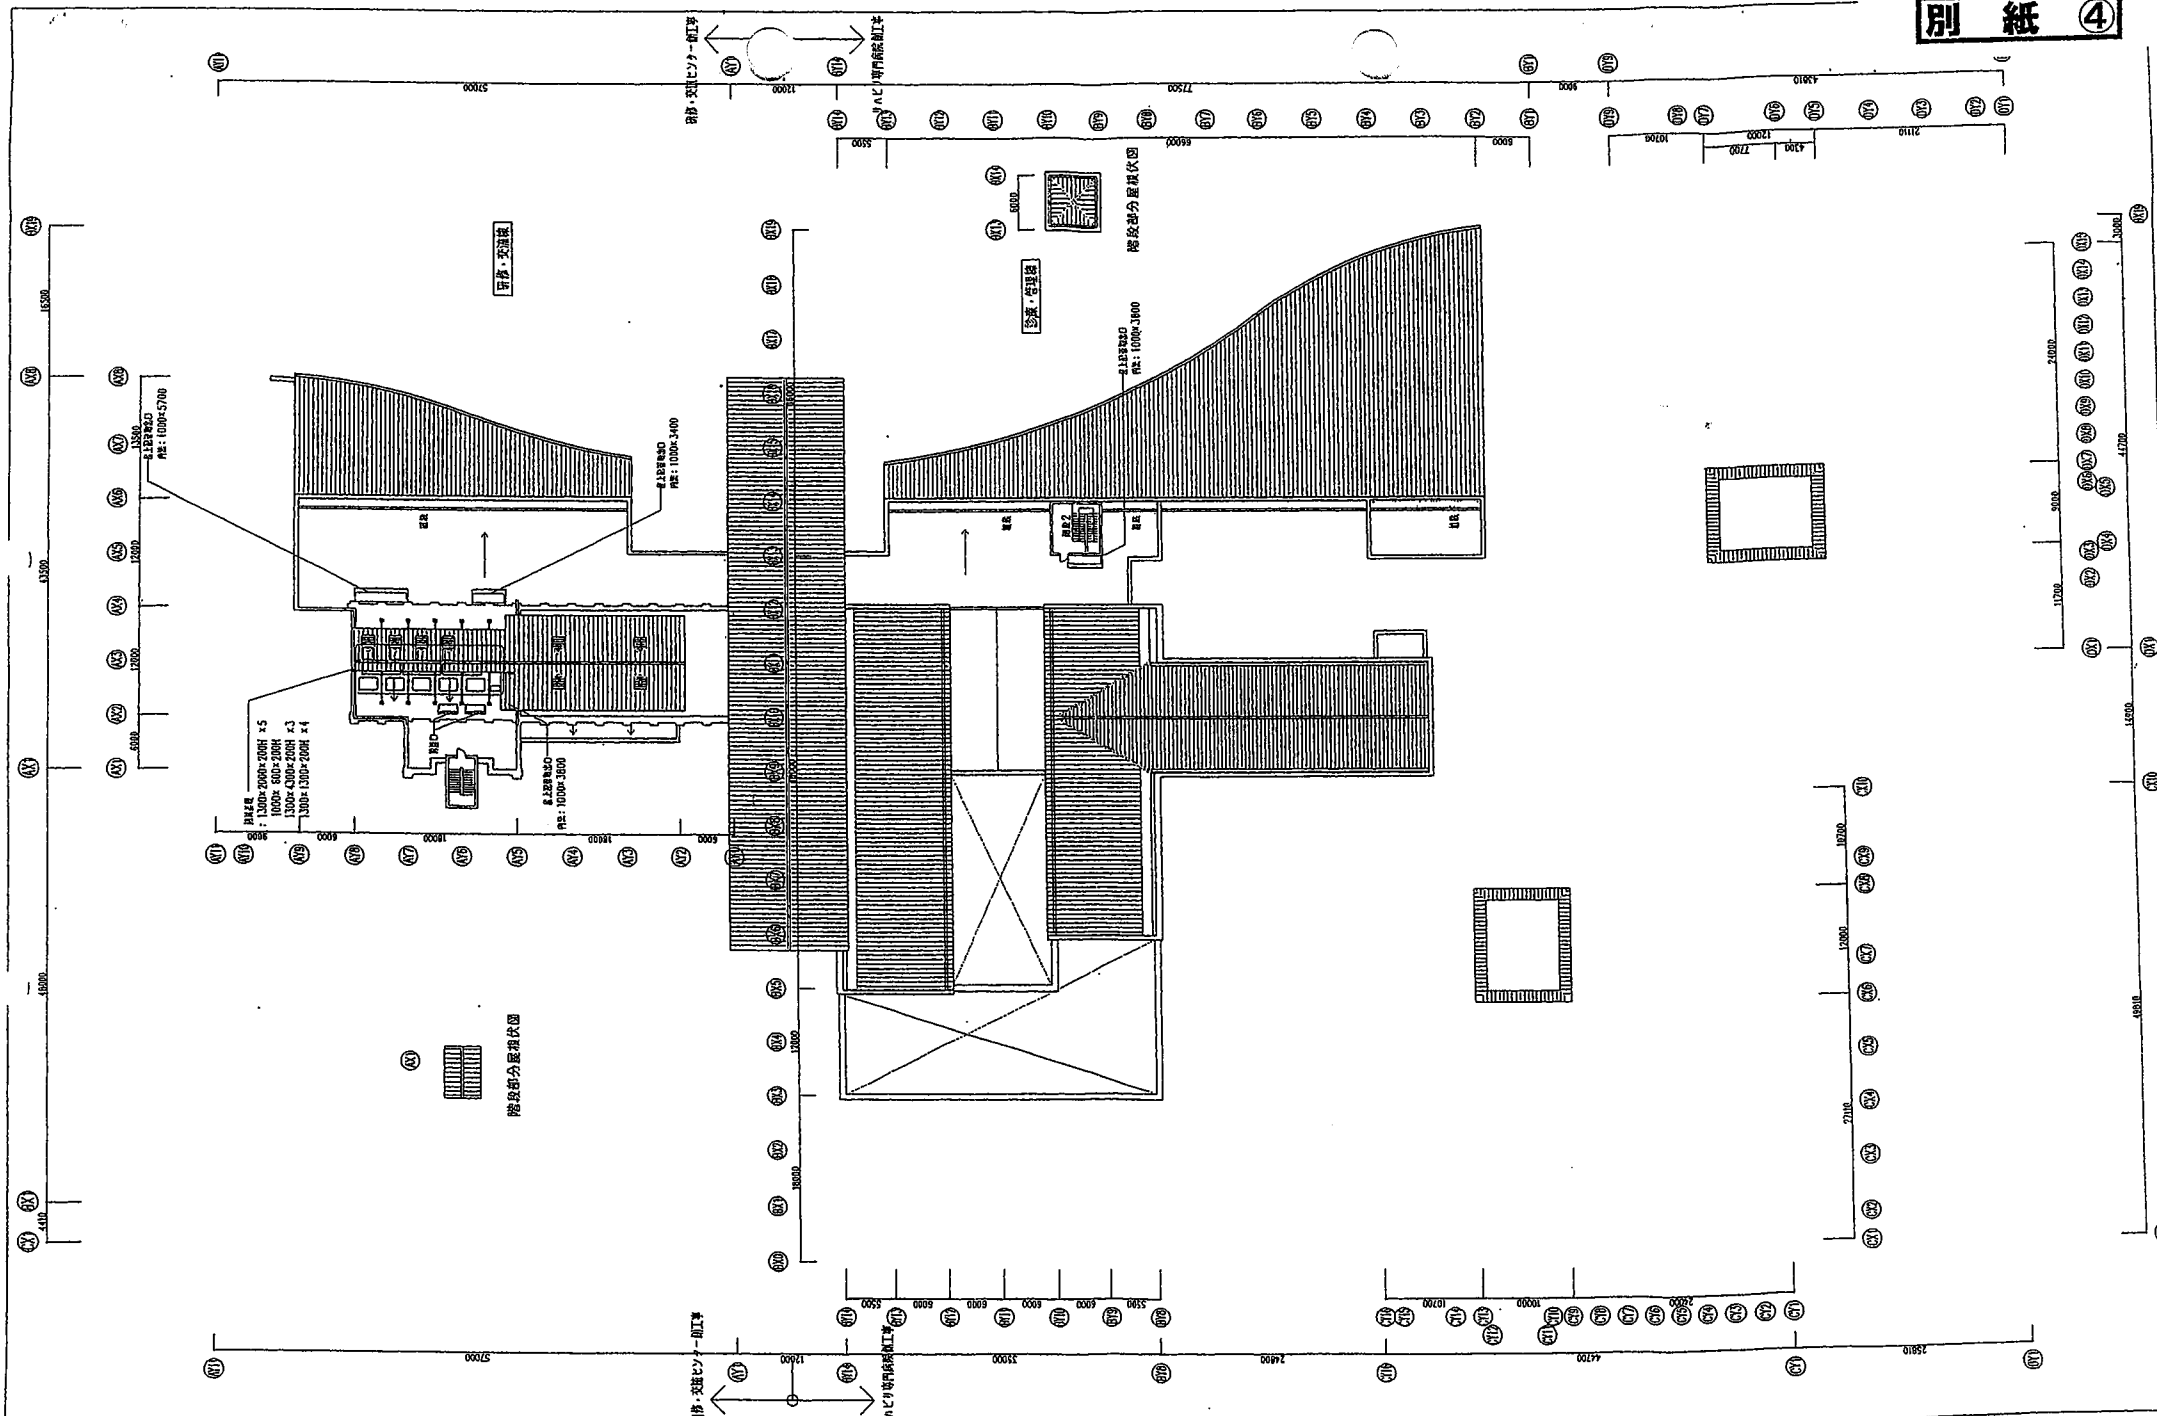

工事名称 総合リハビリテーションセンターブランチ研修・交流センター建築工事	作図 平成16年 月	縮尺 1/300	附記事項
図名 塔屋階平面・屋根状図	兵産環境工務部 まちづくり局 富橋課		


 松田平田設計

checked by _____
 designed by _____
 drawn by _____